


План расстановки столов и мебели

Кинозал «Флокс»

Рассадка «Театральная»
80 персон

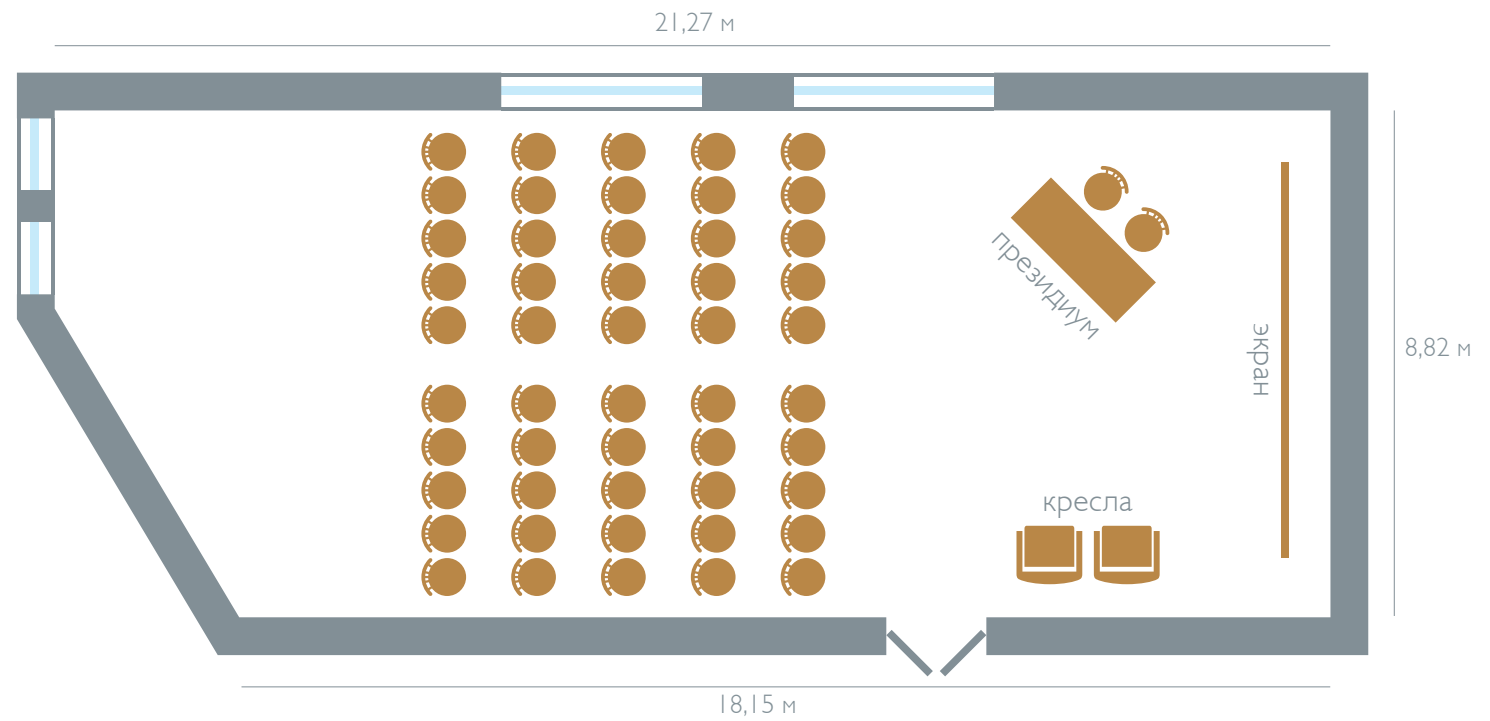

Площадь зала **177** м кв.
Высота потолка **2,9** м кв.