


План расстановки столов и мебели

Библиотека

Рассадка «Театральная»
80 персон

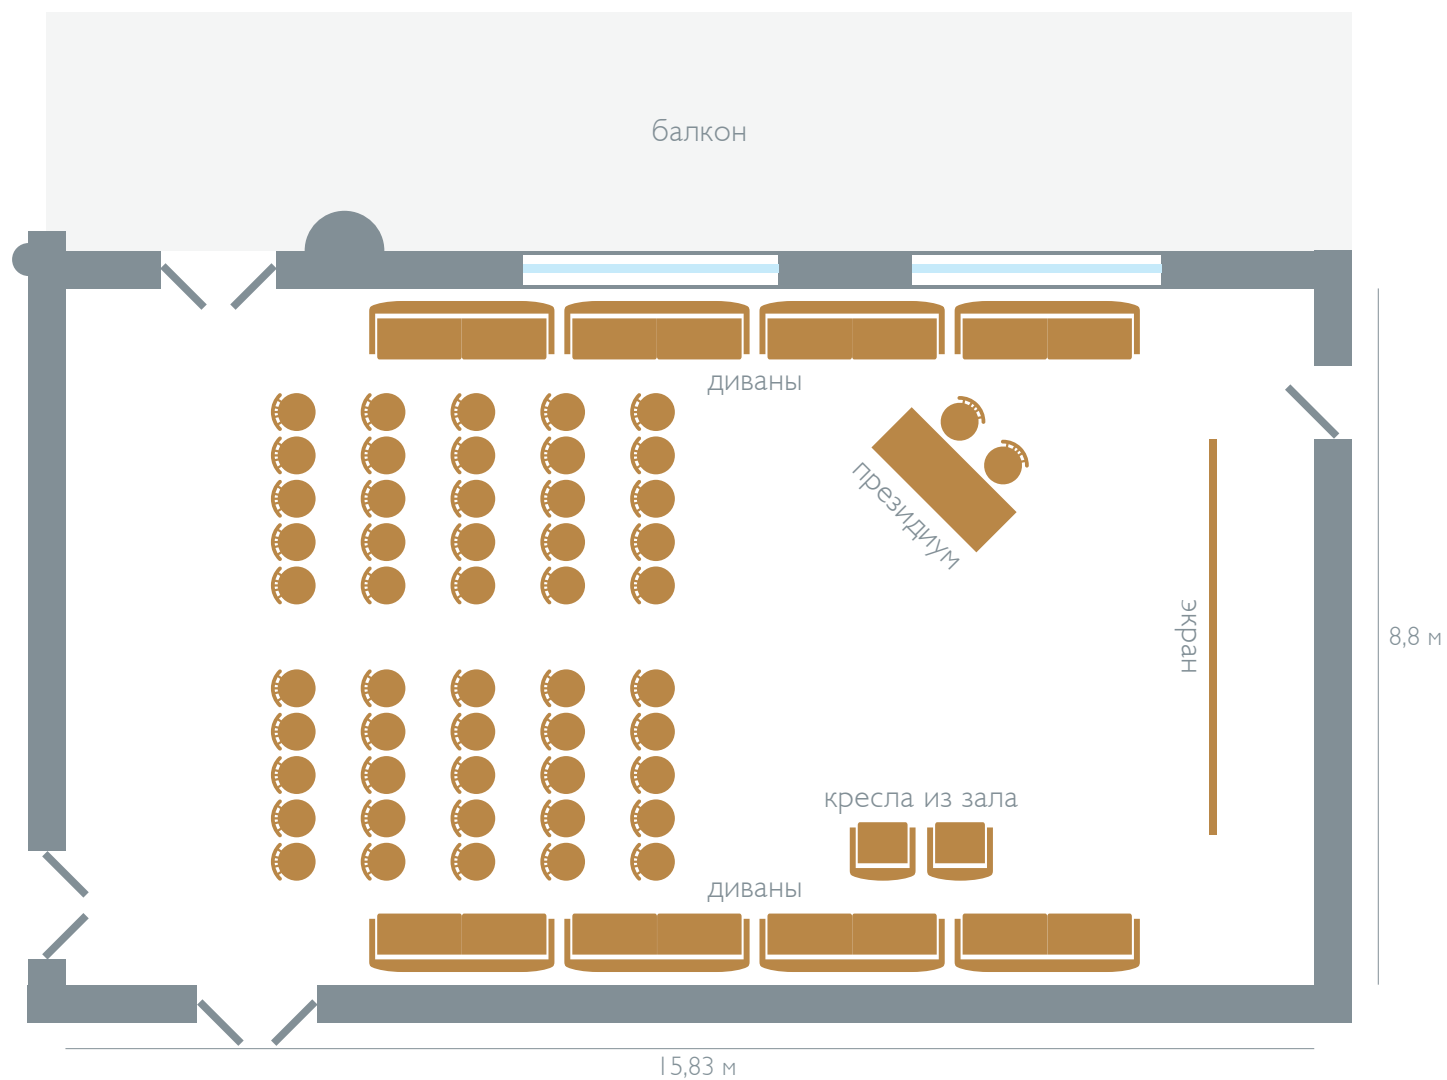


Площадь зала **139** м кв.
Высота потолка **5,68** м кв.

План расстановки столов и мебели

Библиотека

Рассадка «Переговоры»
30 персон

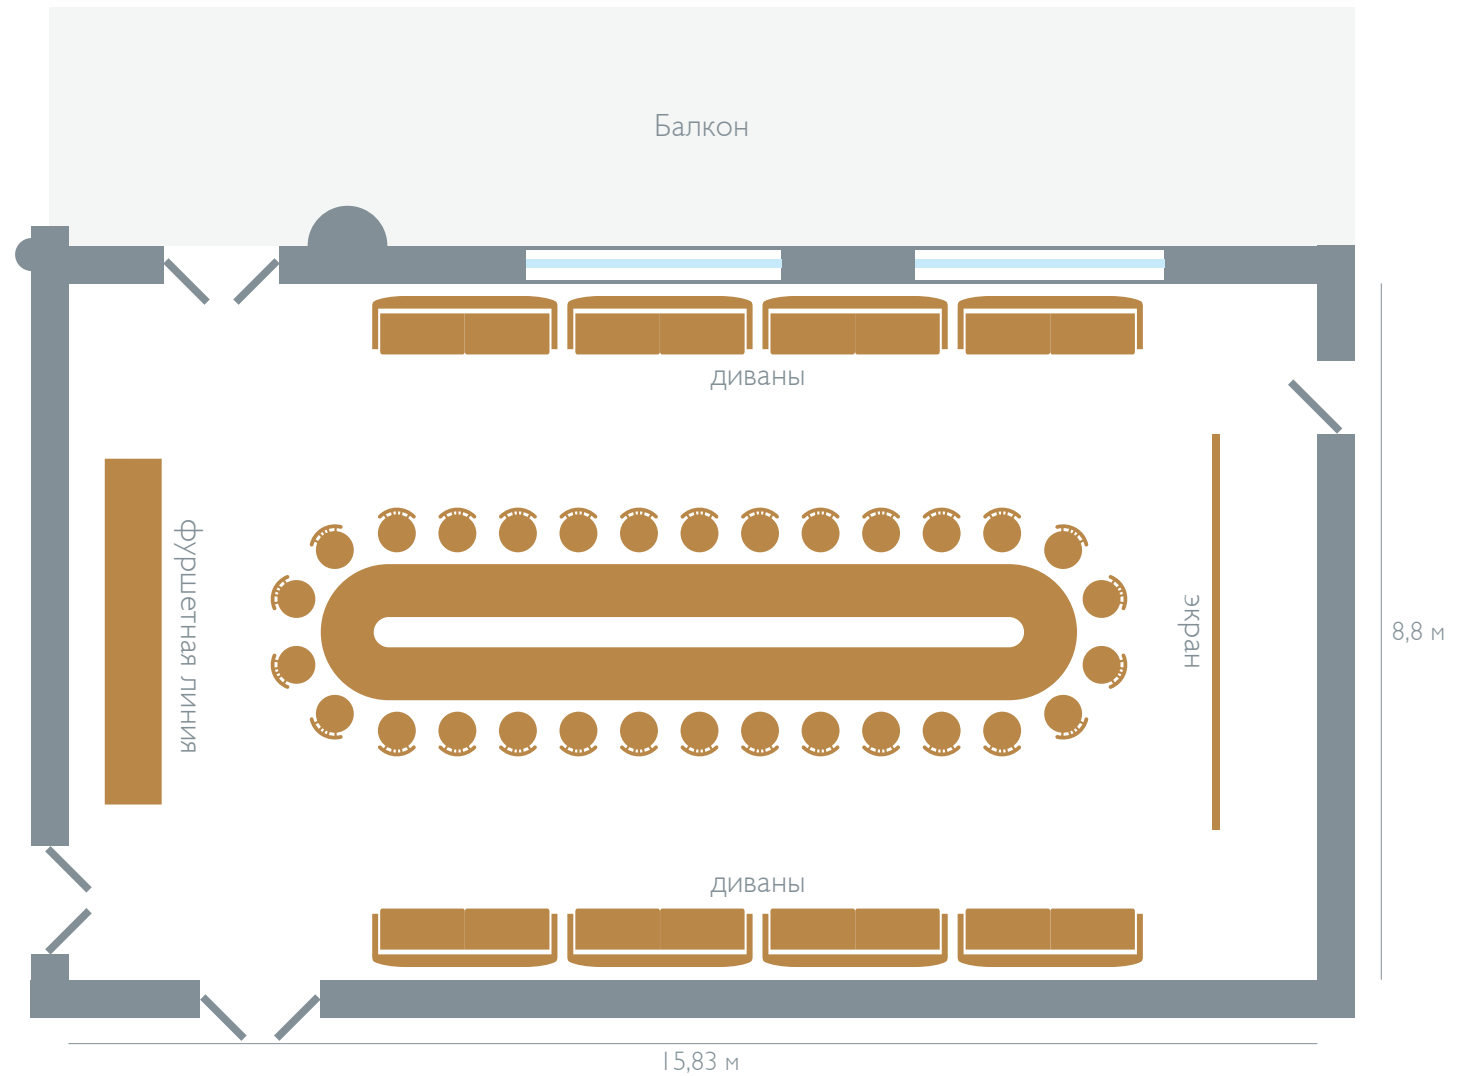


Площадь зала **139** м кв.
Высота потолка **5,68** м кв.

План расстановки столов и мебели

Библиотека

Рассадка «Переговоры»
38 персон

Стационарные диваны
и фуршетные столики

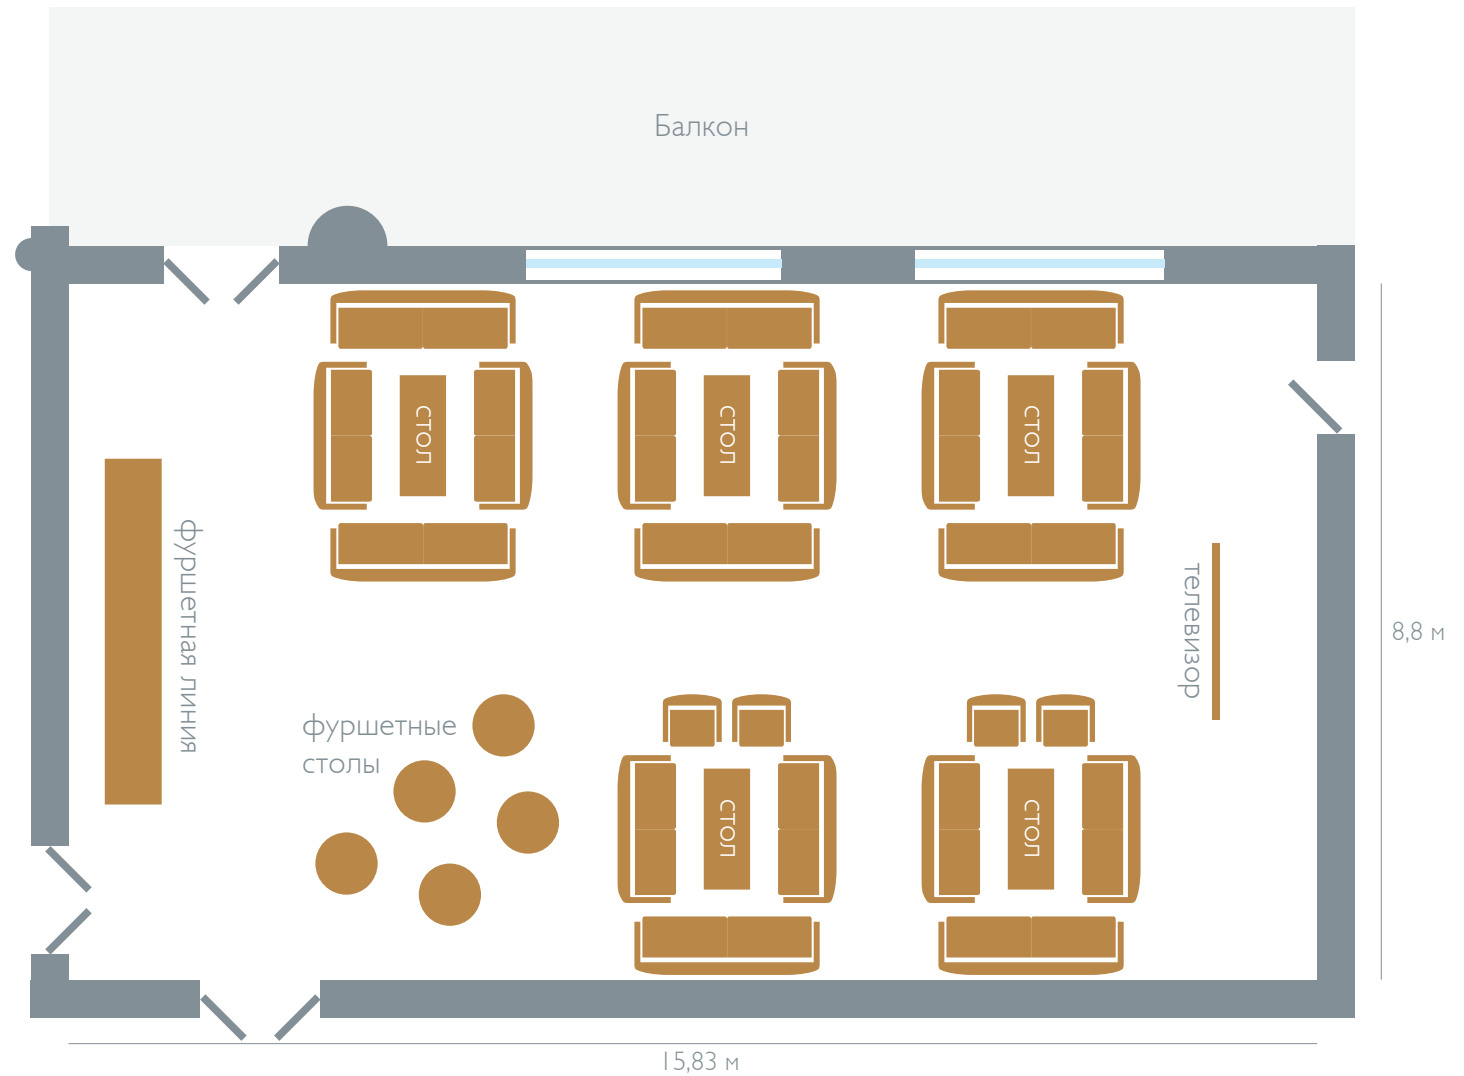

Площадь зала **139** м кв.
Высота потолка **5,68** м кв.